
PLAN URBANISTIC GENERAL

COMUNA POIENESTI JUDEȚUL VASLUI
LOCALITĂȚILE POIENEȘTI DEAL ȘI FUNDU VĂII

REGLEMENTARI - ECHIPARE EDILITARĂ

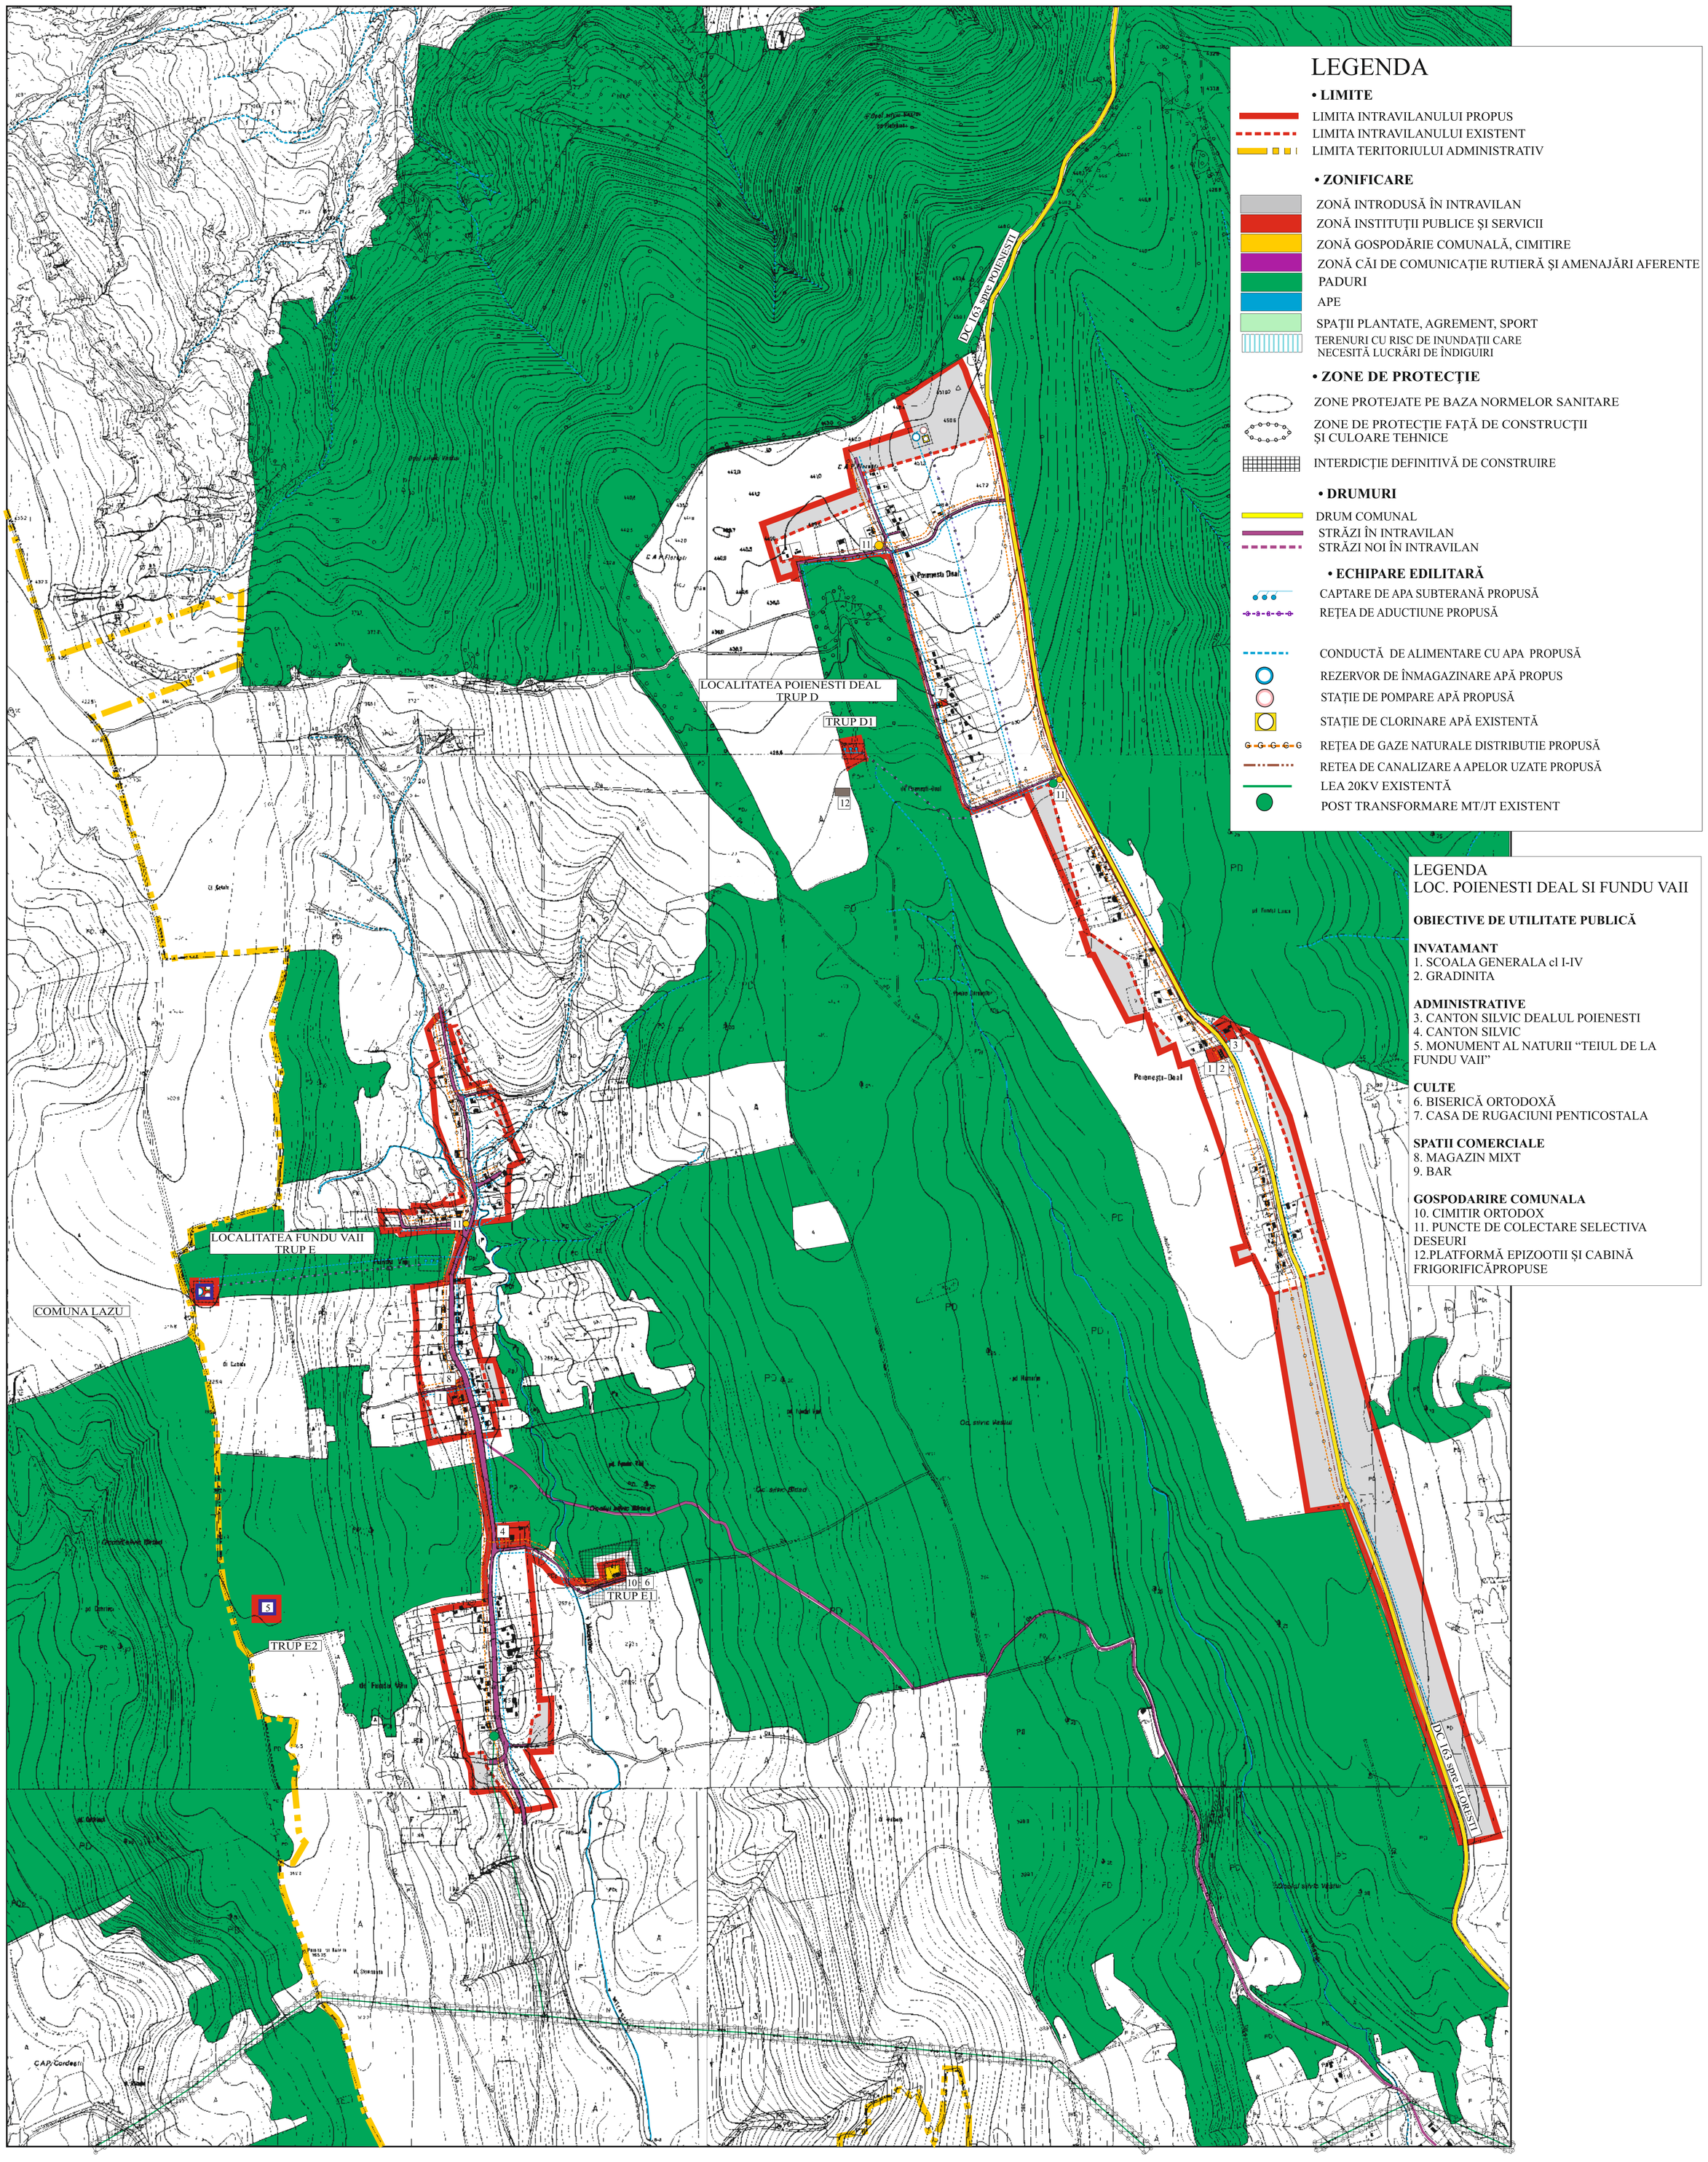

LEGENDA

• LIMITE

- LIMITA INTRAVILANULUI PROPUS
- LIMITA INTRAVILANULUI EXISTENT
- LIMITA TERITORIULUI ADMINISTRATIV

• ZONIFICARE

- ZONĂ INTRODUSĂ ÎN INTRAVILAN
- ZONĂ INSTITUȚII PUBLICE ȘI SERVICII
- ZONĂ GOSPODĂRIE COMUNALĂ, CIMITIRE
- ZONĂ CĂI DE COMUNICAȚIE RUTIERĂ ȘI AMENAJĂRI AFERENTE
- PADURI
- APE
- SPAȚII PLANTATE, AGREMENT, SPORT
- TERENURI CU RISC DE INUNDAȚII CARE NECESITĂ LUCRĂRI DE ÎNDIGUIRI

• ZONE DE PROTECȚIE

- ZONE PROTEJATE PE BAZA NORMELOR SANITARE
- ZONE DE PROTECȚIE FAȚĂ DE CONSTRUCȚII ȘI CULOARE TEHNICE
- INTERDICȚIE DEFINITIVĂ DE CONSTRUIRE

• DRUMURI

- DRUM COMUNAL
- STRĂZI ÎN INTRAVILAN
- STRĂZI NOI ÎN INTRAVILAN

• ECHIPARE EDILITARĂ

- CAPTARE DE APA SUBTERANĂ PROPUSĂ
- REȚEA DE ADUCTIUNE PROPUSĂ
- CONDUCTĂ DE ALIMENTARE CU APA PROPUSĂ
- REZERVOR DE ÎNMAGAZINARE APĂ PROPUS
- STAȚIE DE POMPARE APĂ PROPUSĂ
- STAȚIE DE CLORINARE APĂ EXISTENTĂ
- REȚEA DE GAZE NATURALE DISTRIBUTIE PROPUSĂ
- RETEA DE CANALIZARE A APELOR UZATE PROPUSĂ
- LEA 20KV EXISTENTĂ
- POST TRANSFORMARE MT/JT EXISTENT

LEGENDA
LOC. POIENESTI DEAL SI FUNDU VAII

OBIECTIVE DE UTILITATE PUBLICĂ

INVATAMANT
1. SCOALA GENERALA cl I-IV
2. GRADINITA

ADMINISTRATIVE
3. CANTON SILVIC DEALUL POIENESTI
4. CANTON SILVIC
5. MONUMENT AL NATURII “TEIUL DE LA FUNDU VAII”

CULTE
6. BISERICĂ ORTODOXĂ
7. CASA DE RUGACIUNI PENTICOSTALA

SPATII COMERCIALE
8. MAGAZIN MIXT
9. BAR

GOSPODARIRE COMUNALA
10. CIMITIR ORTODOX
11. PUNCTE DE COLECTARE SELECTIVA DESEURI
12.PLATFORMĂ EPIZOOTII ȘI CABINĂ FRIGORIFICĂPROPUSE

ȘEF PROIECT: ARH. E. DIMITRIU

S.C. URBA SISTEM S.R.L B.DUL STEFAN CEL MARE SI SFANT NR.8-12 MUN. IASI TEL: 0734903960; 0744121821				PLANUL URBANISTIC GENERAL COMUNA POIENESTI JUD. VASLUI	PR. NR. 7254/2019
ȘEF PROIECT	ARH. ELENA DIMITRIU		SCARA 1:5.000	LOC. POIENEȘTI DEAL ȘI FUNDU VĂII	FAZA P.U.G.
PROIECTAT	ING. CÎȘLARU CRISTINA				
DESENAT	ING. ALEXANDRU TROFIN		2020	REGLEMENTARI ECHIPARE EDILITARĂ	4/3
VERIFICAT	ARH. ELENA DIMITRIU				